

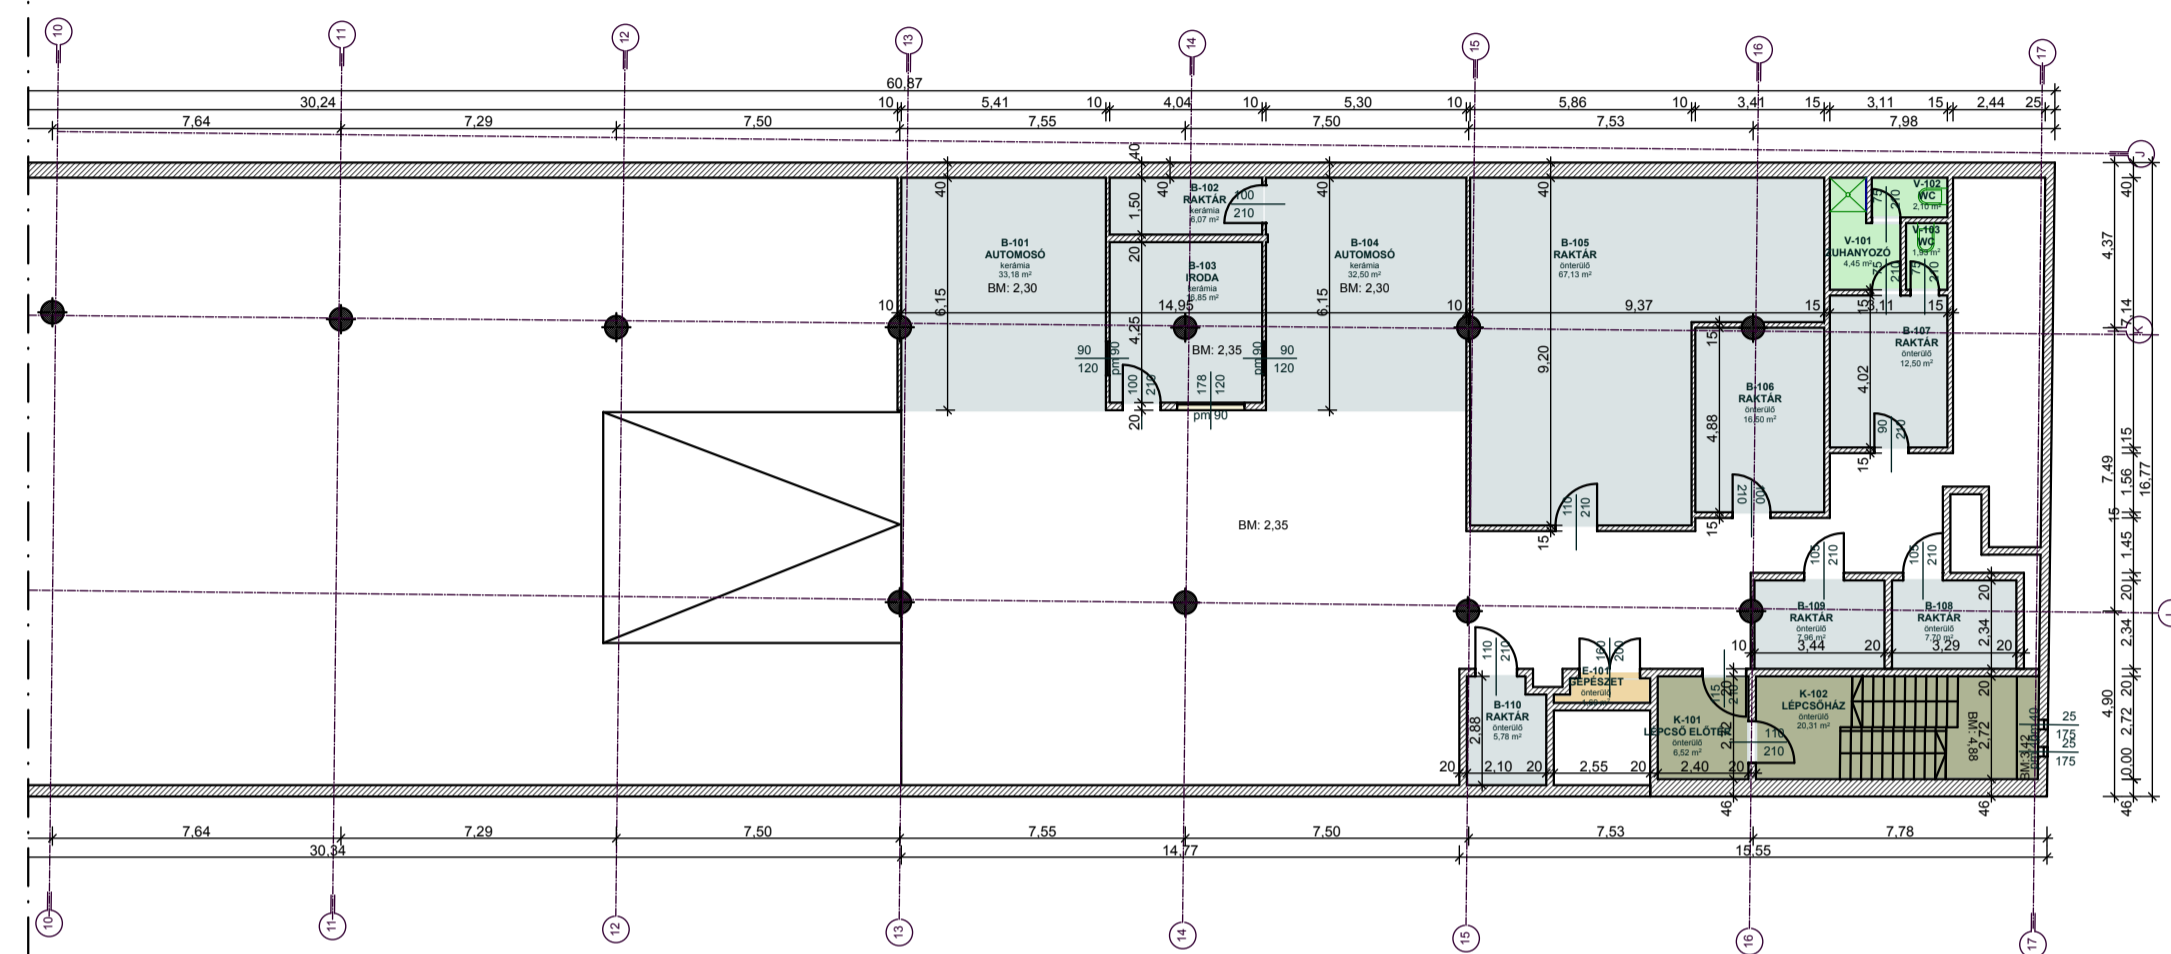



# BC140 IRODAHÁZ FÖLDSZINT ALAPRAJZ

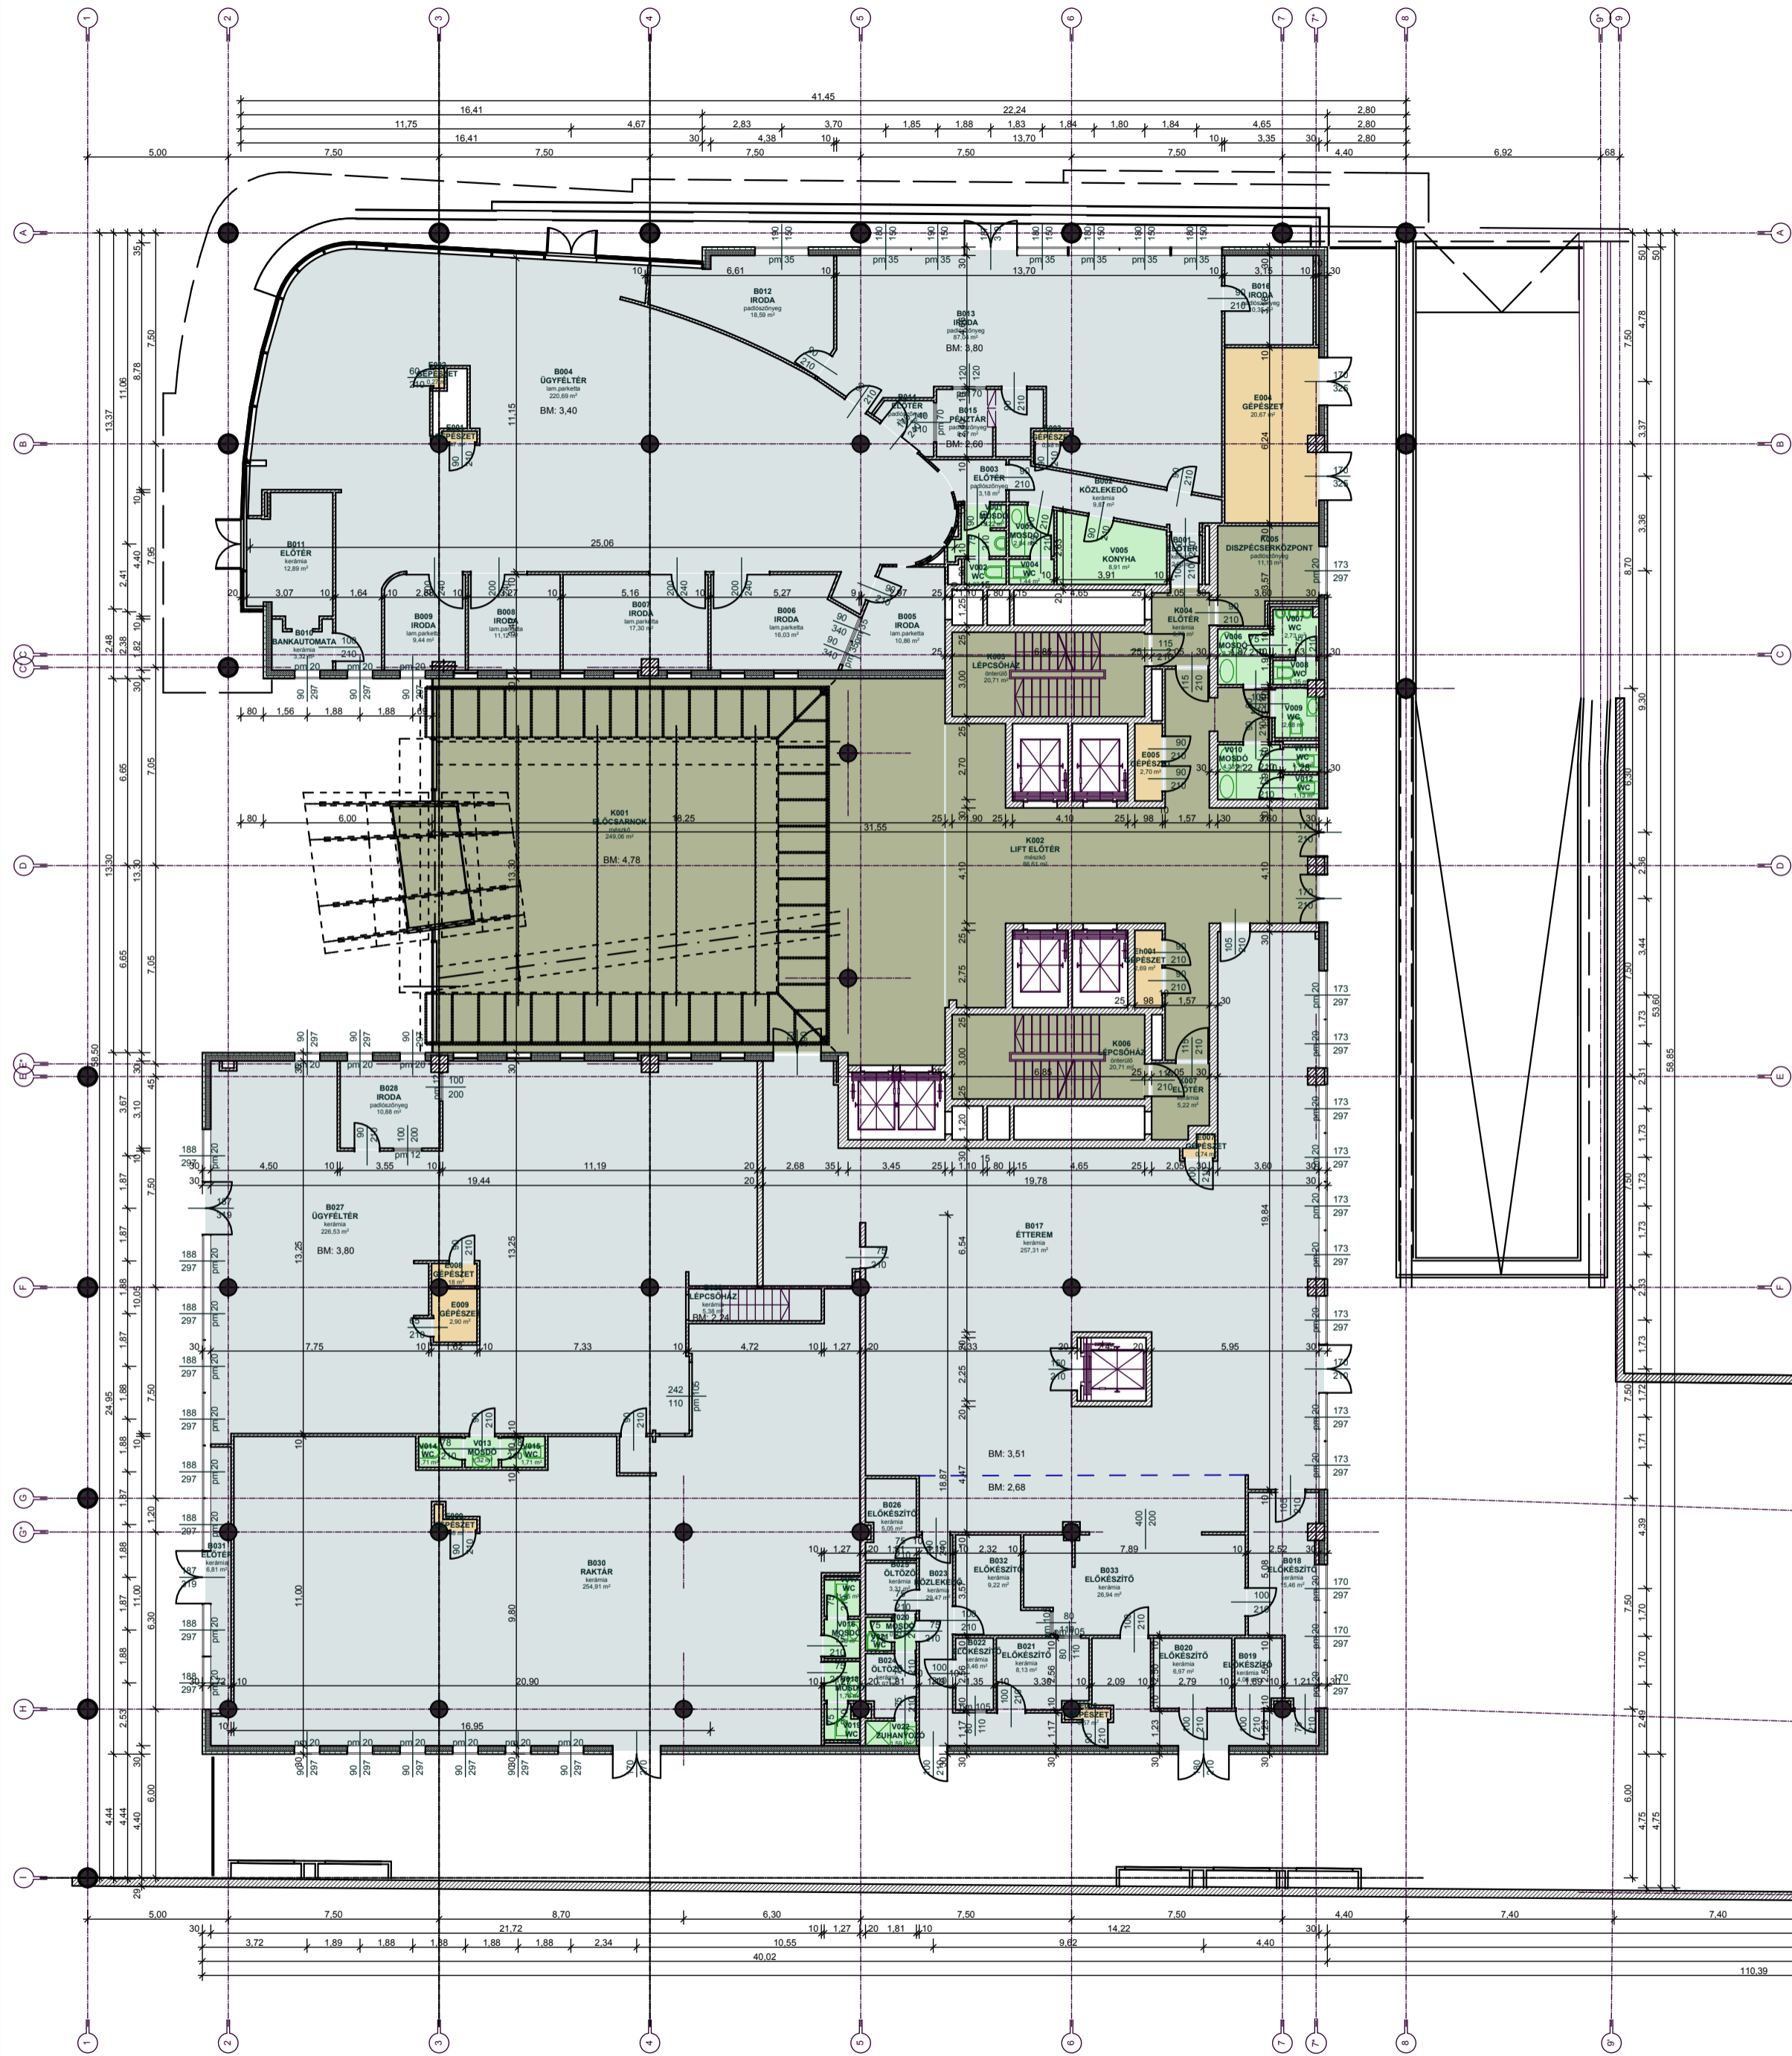

## PINCESZINTI ALAPRAJZ-AUTÓMOSÓ

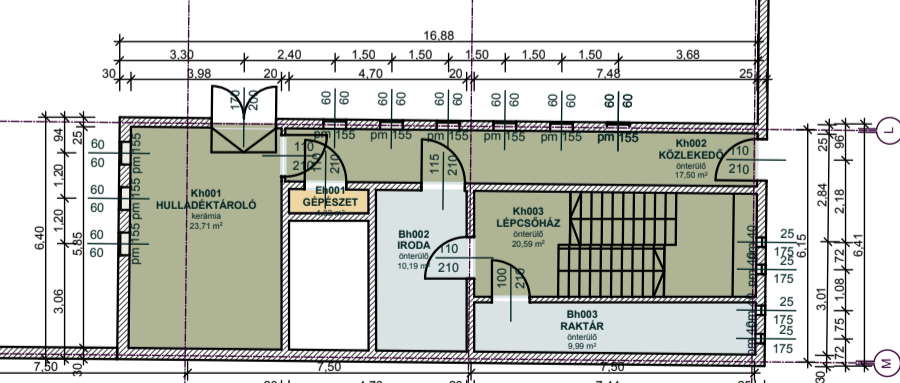

Iroda terület:	1342,14 m <sup>2</sup>
Közös terület:	460,94 m <sup>2</sup>
Vizes helyiségek:	49,85 m <sup>2</sup>
Gépészeti helyiségek:	34,68 m <sup>2</sup>

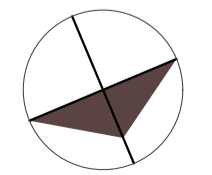

BUSINESS CENTER 140  
1138 BUDAPEST, VÁCI ÚT 140.

**ÁLLAPOTFELMÉRÉSI TERV**

FÖLDSZINT ALAPRAJZ

M = 1:200 2012.06.14.

Tervfeldolgozó cég: Matrix Felmérés és Mérnöki Kft.  
Budapest XI. Rókusok u. 55/A  
e-mail: matrixm@matrixm.hu tel: 06-1-209-6622  
www.matrixm.hu

Feladó tervfeldolgozó: Lévay Csaba

**É-01**