

RÉVAY UTCA



# KRAUSZ - PALOTA

1061 Budapest,  
Andrássy út 12.

## AREAS LEGEND

UNIT AREA / IRODATERÜLET

UNIT 2.1 917,7 m<sup>2</sup>

RENTABLE OFFICE AREAS 917,7 m<sup>2</sup>

LET / BÉRBEADVA  
OFFICES TO LET /  
BÉRBEADÓ IRODATERÜLET

**STRABAG**  
TEAMS WORK.

LETTING / BÉRBEADÁS:  
**Strabag Property and  
Facility Services Zrt.**  
1095 Budapest, Máriássy u. 7.  
Tel: +36 1 2100 566  
E-Mail: leasing@strabag-pfs.hu  
Web: www.strabag-pfs.hu


**HGA CAPITAL**  
MEMBER OF HSH NORDBANK GROUP

OWNER / TULAJDONOS:  
**HGA Andrássy 11-12 Bt.**  
1143 Budapest  
Stefánia út 101-103.

II. emelet - 2nd floor

2015.09.06.

DOBÓ UTCA

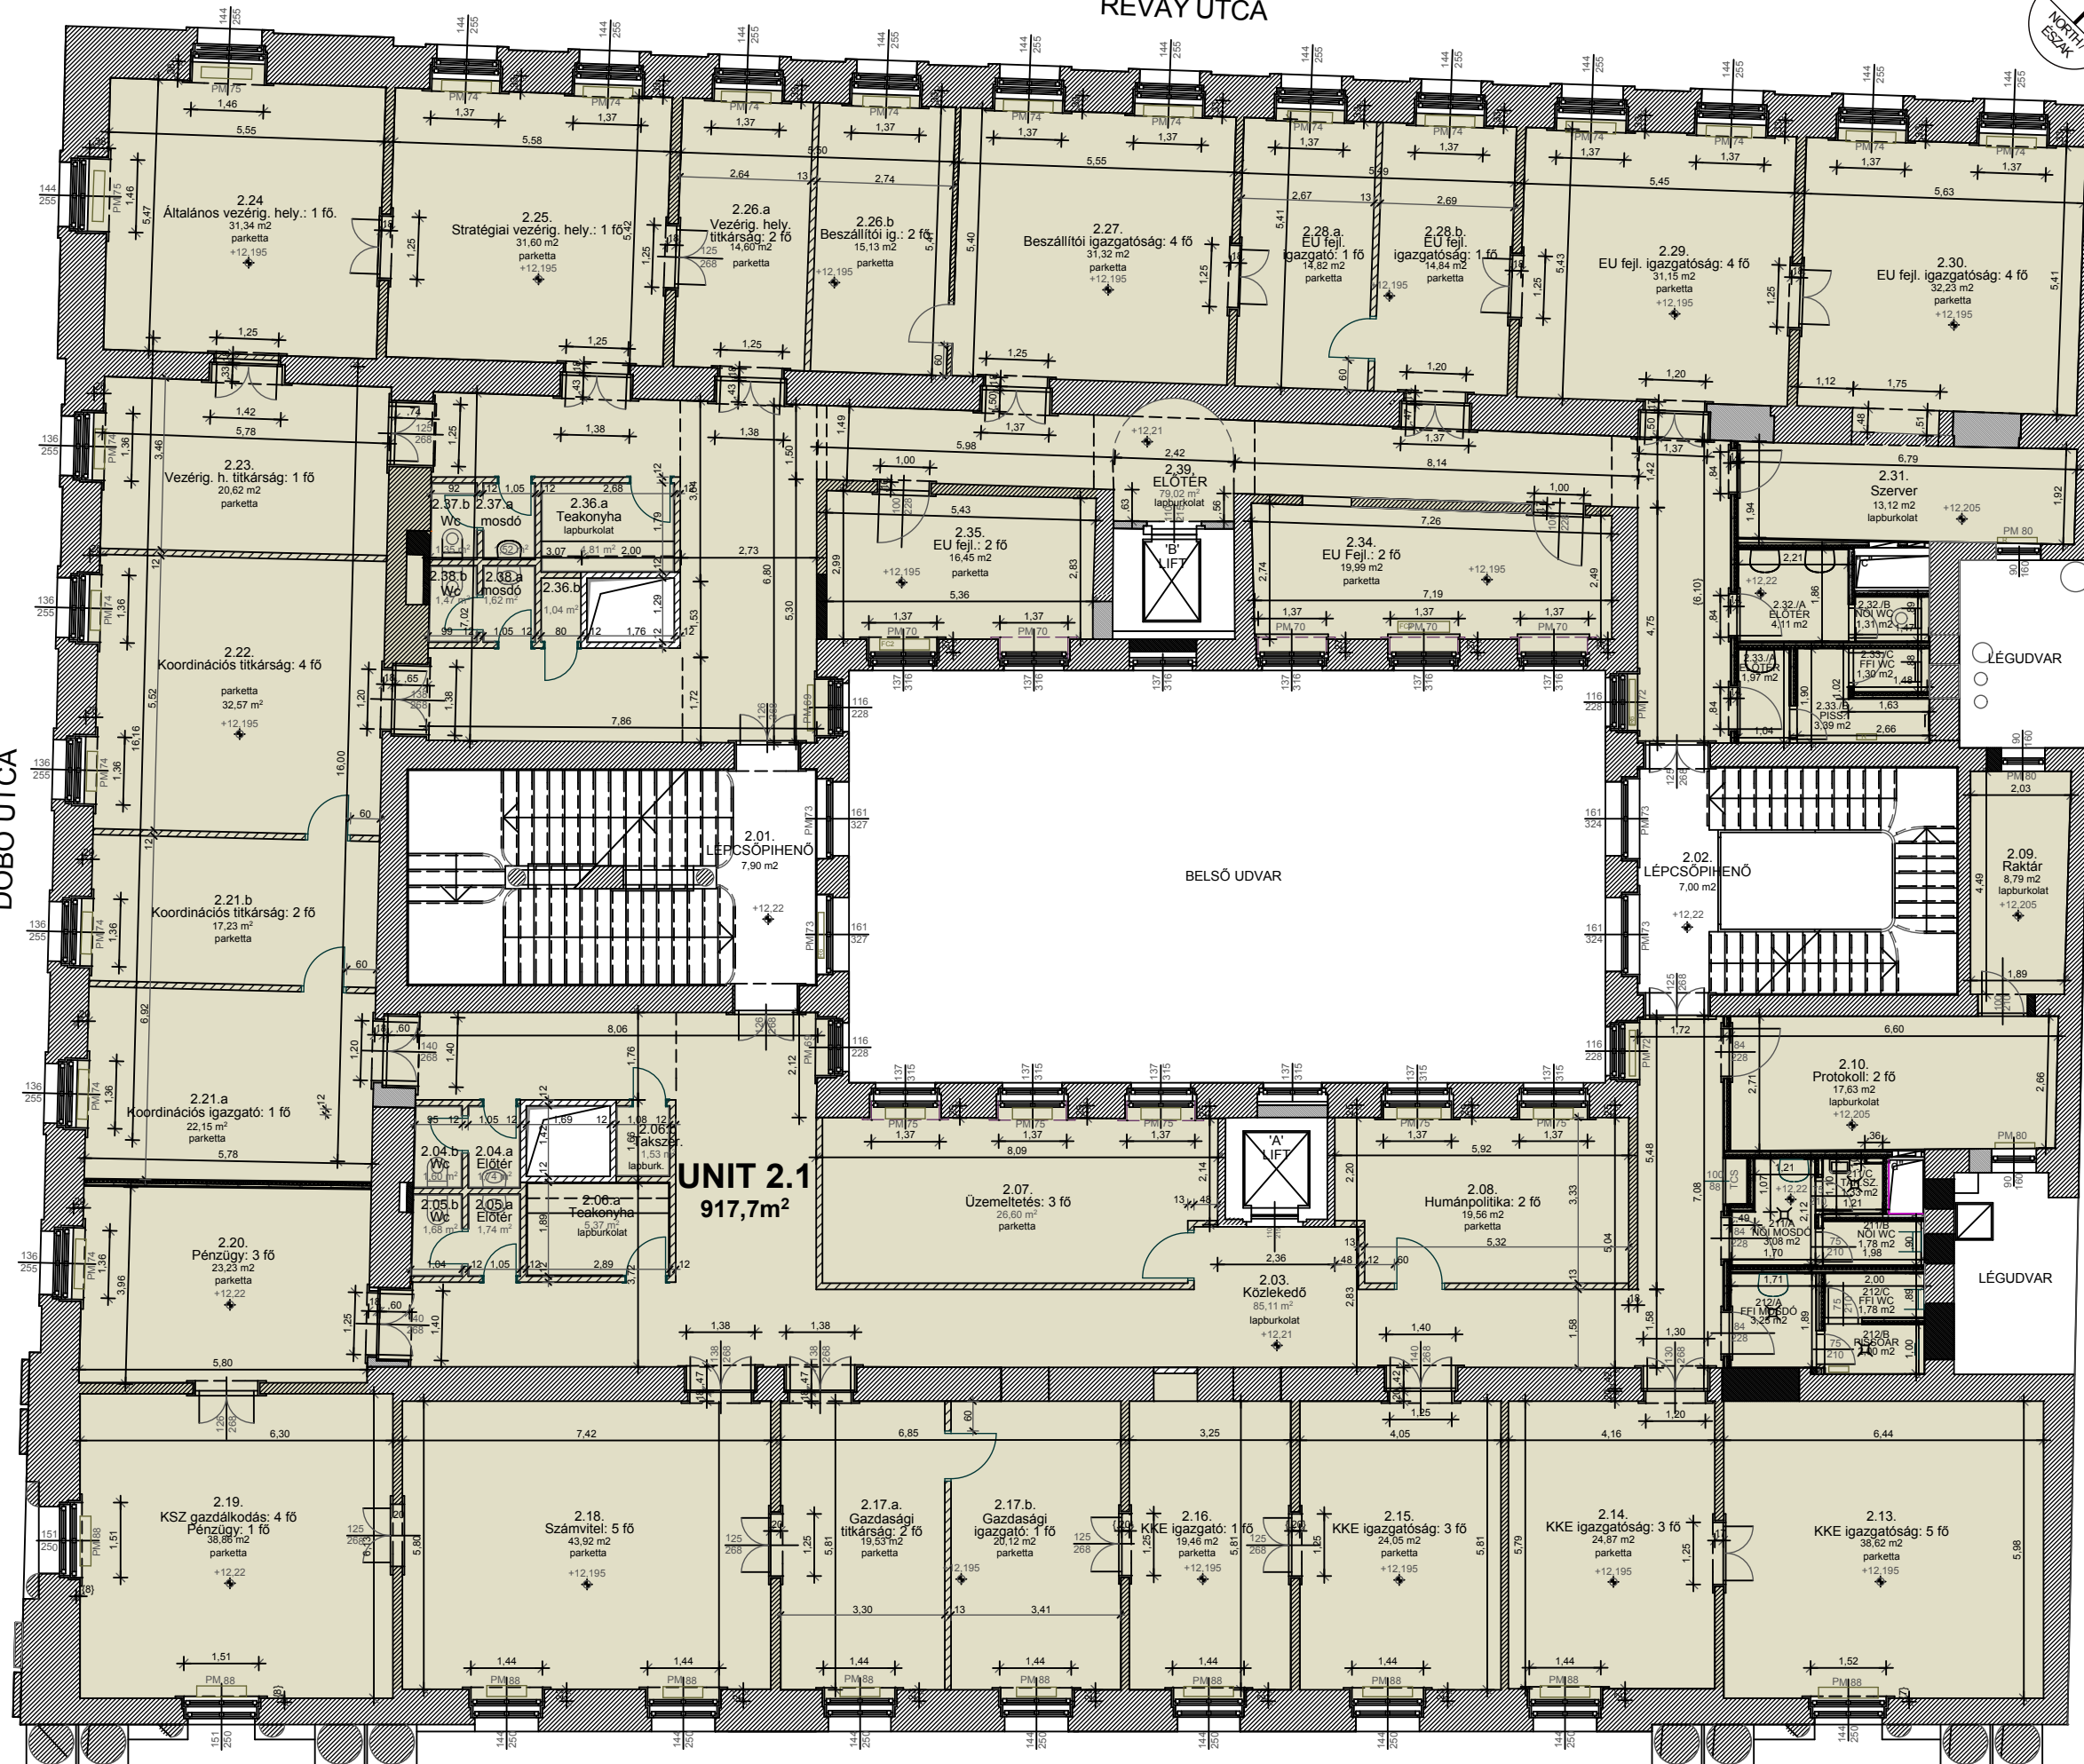

**UNIT 2.1**  
917,7m<sup>2</sup>

ANDRÁSSY ÚT