
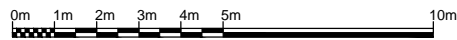



IRODAHÁZ 1. EMELET

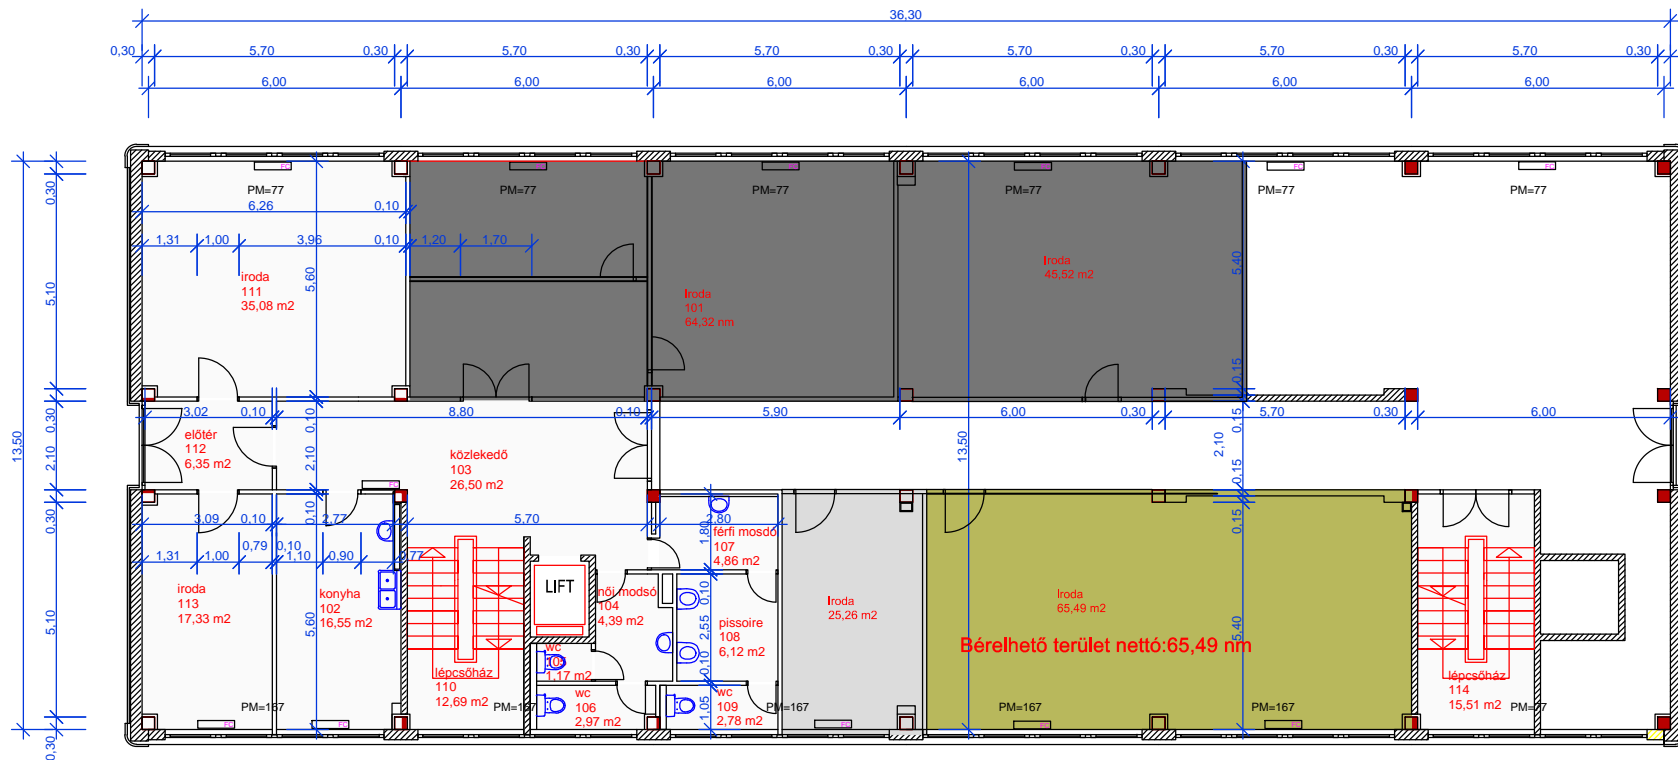

Betoldott kép #53.bmp

Betoldott kép #32.bmp	
SZBP logo1.jpg	KONDOROSI RAKTÁR BP. 1116 Kondorosi út 3.
	B-ÉPÜLET
	FELMÉRÉSI TERV
	1. EMELET
	2012.07.08.
	E-02

IRODAHÁZ 3. EMELET

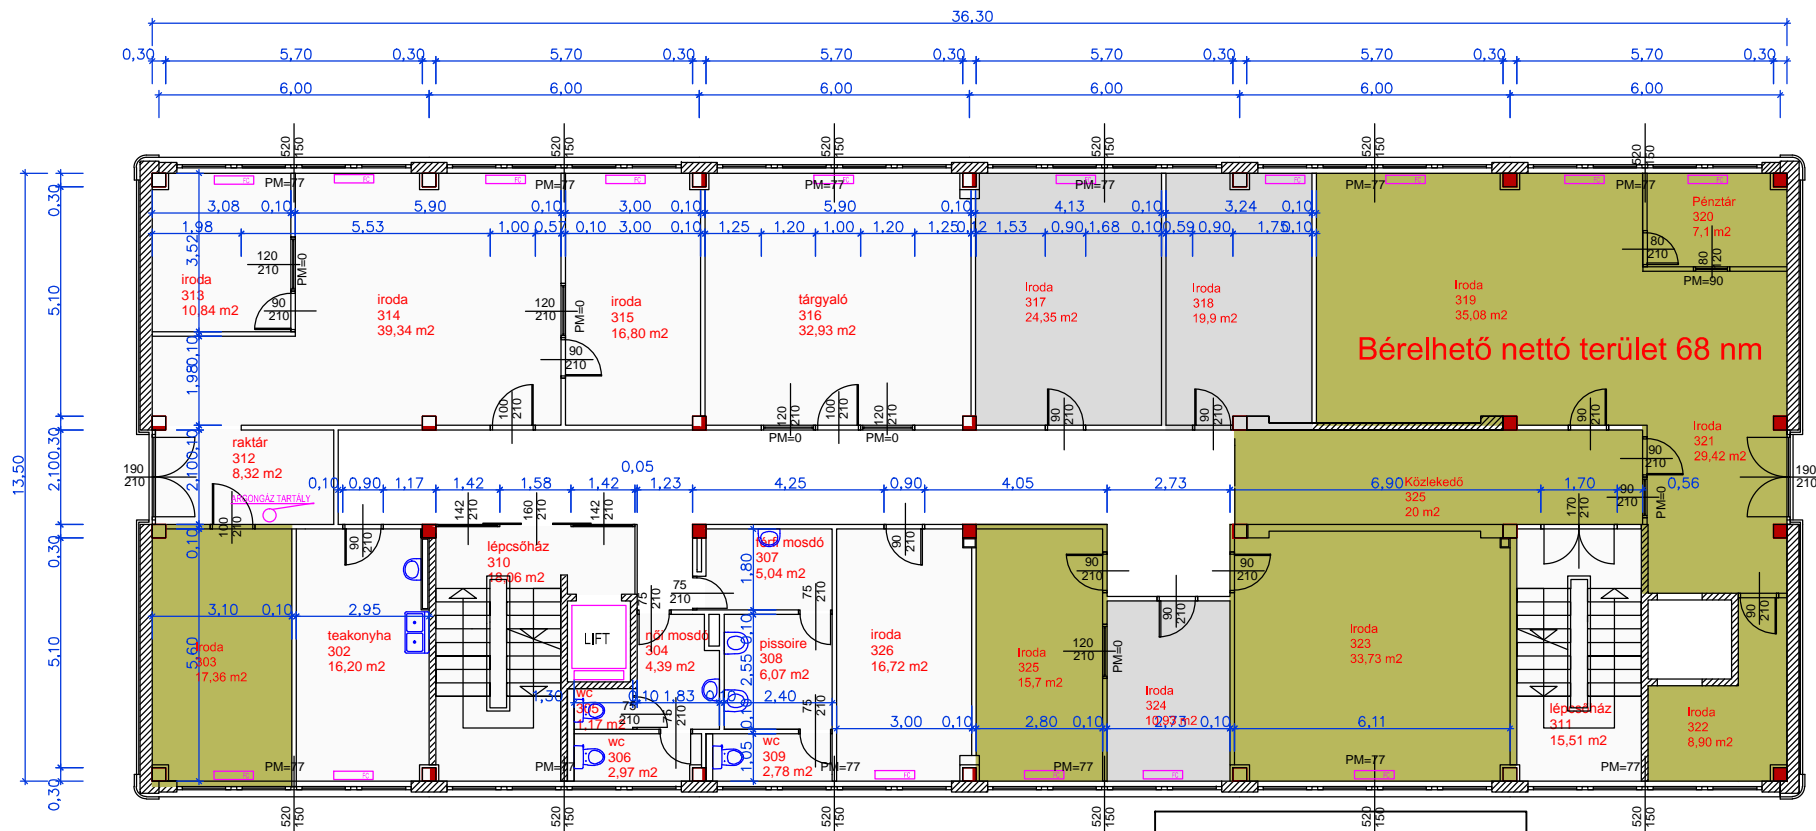

Bérelhető nettó terület 68 nm

Betoldott kép #23.bmp

Betoldott kép #32.bmp



SZBP logo11.jpg	KONDOROSI RAKTÁR BP. 1116 Kondorosi út 3.	
	B-ÉPÜLET	
	FELMÉRÉSI TERV	
	3. EMELET	E-04
	2013.07.08.	