


IRODAHÁZ FÖLDSZINT

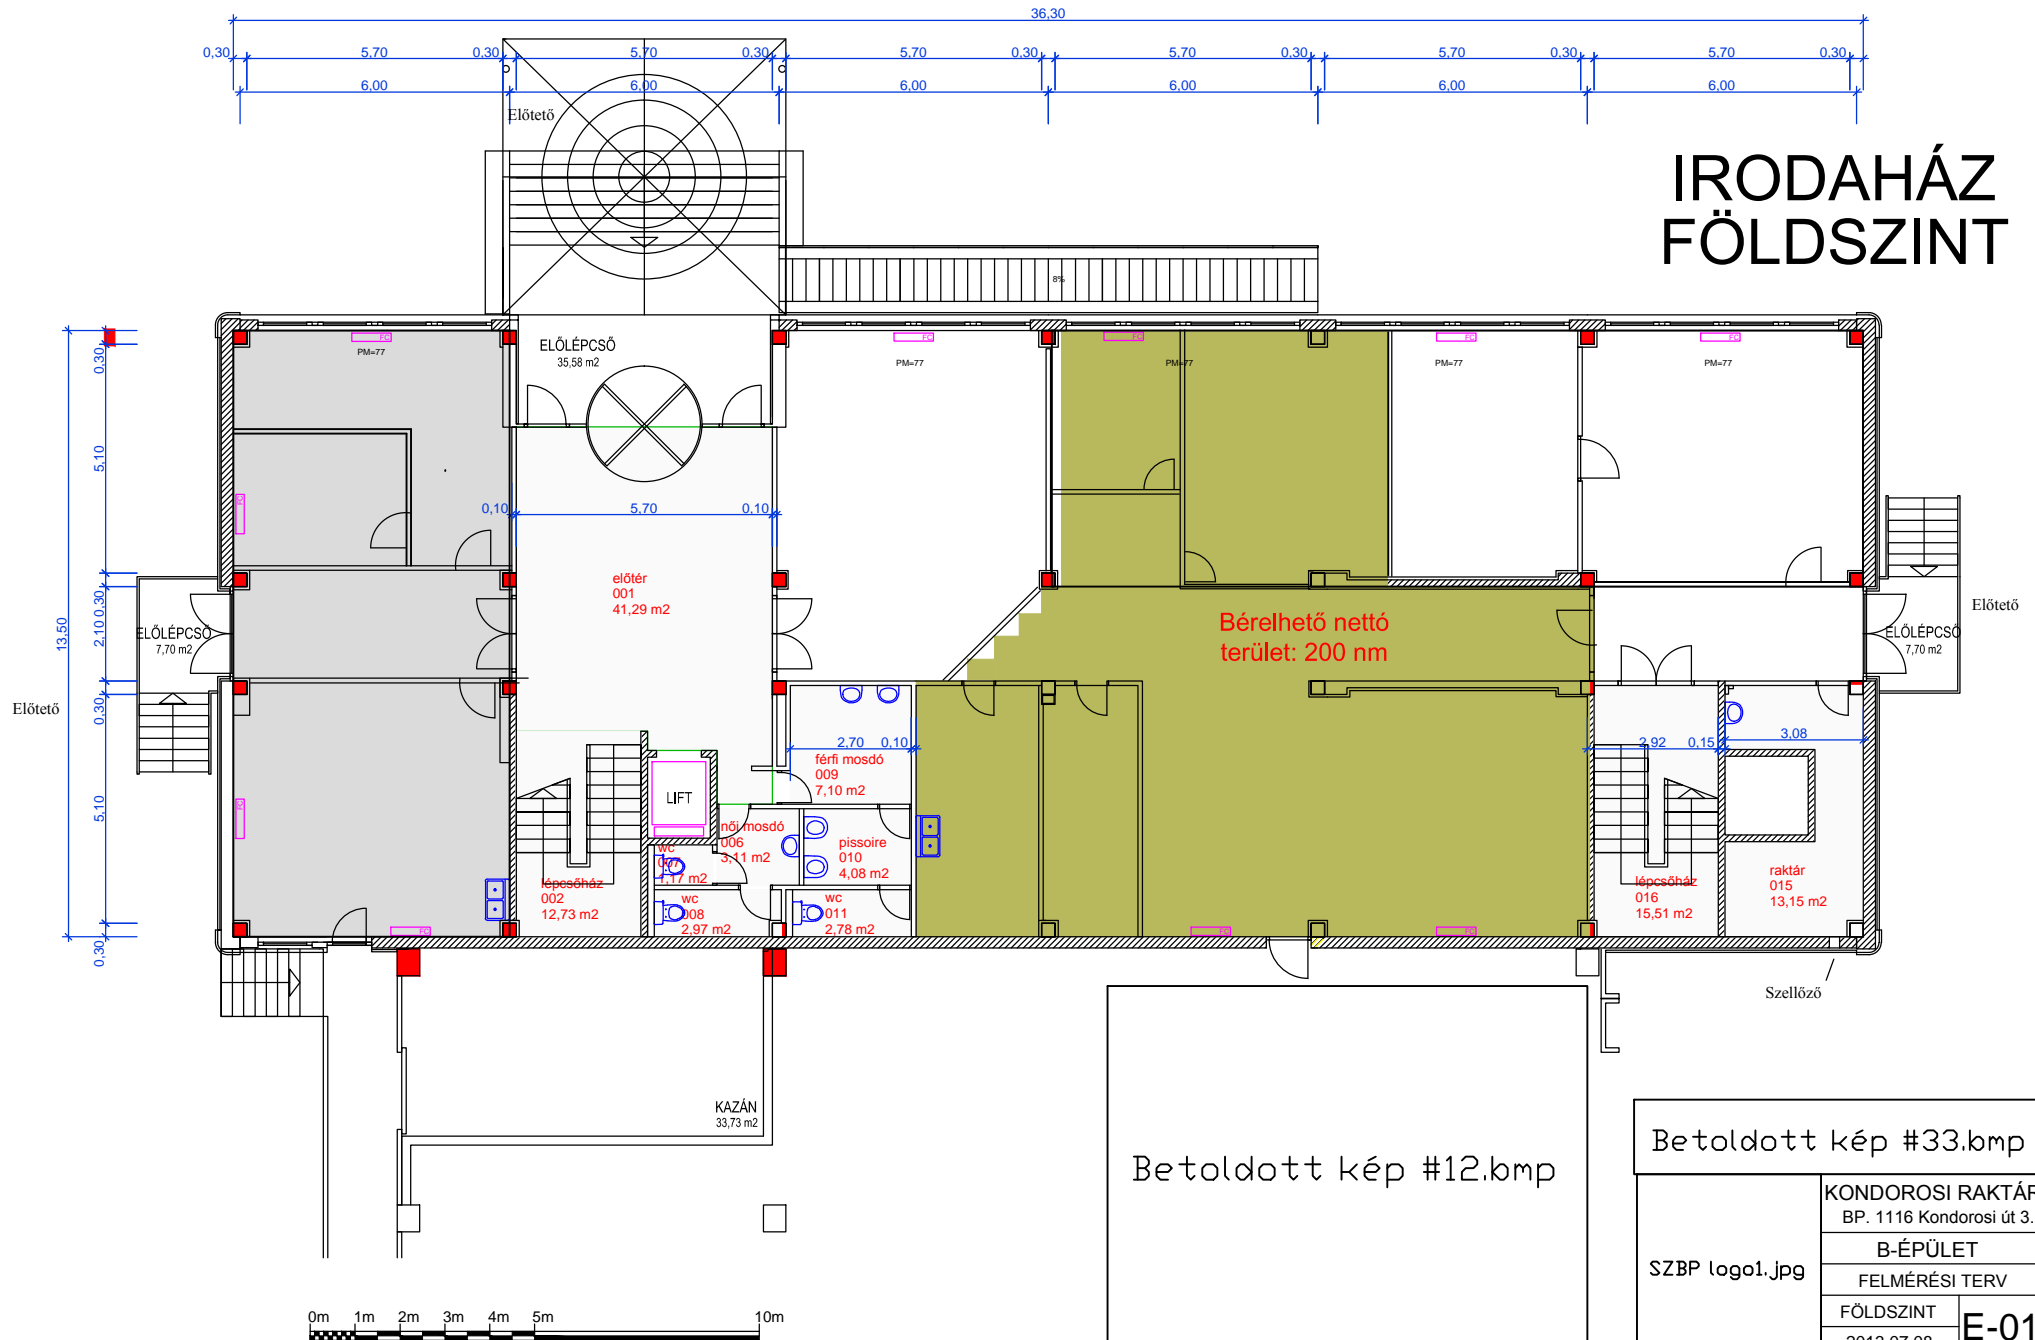

Betoldott kép #12.bmp

Betoldott kép #33.bmp	
SZBP logo1.jpg	KONDOROSI RAKTÁR BP. 1116 Kondorosi út 3.
	B-ÉPÜLET
	FELMÉRÉSI TERV
	FÖLDSZINT
2013.07.08.	E-01