


MÁRTÍROK ÚT

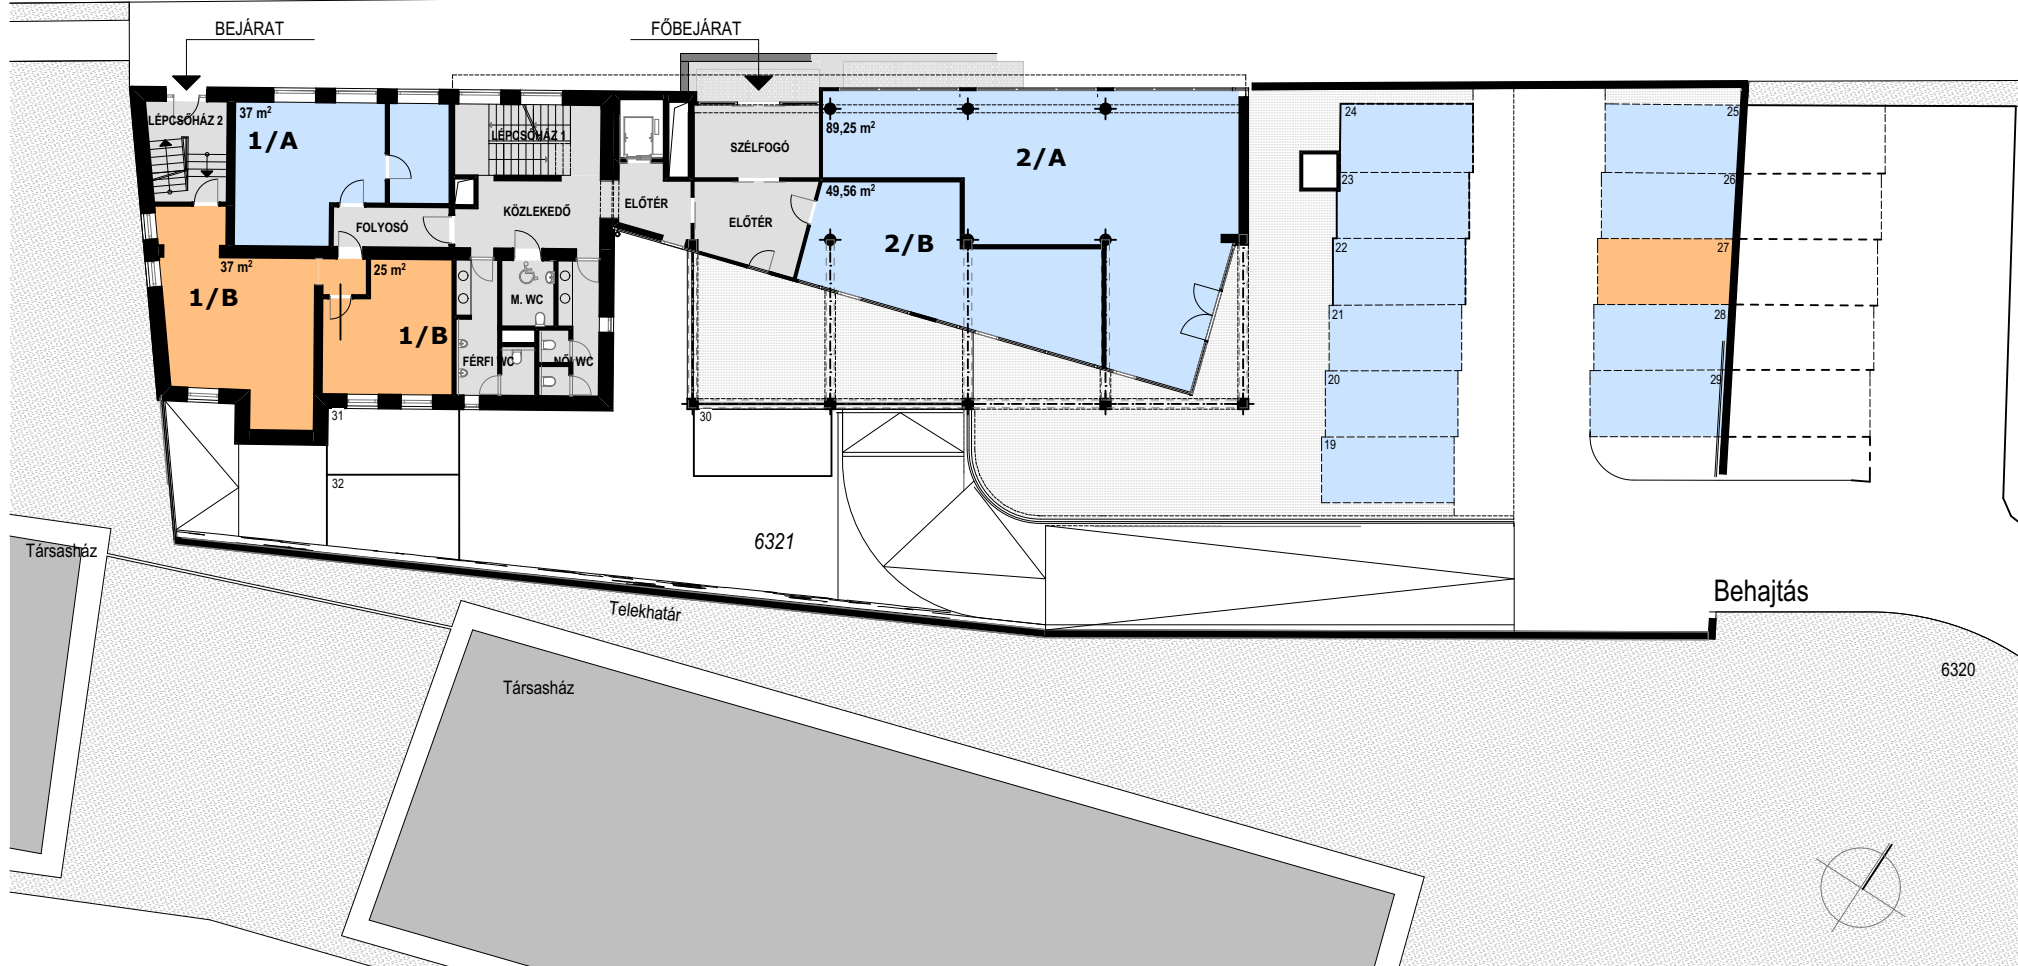

Bérelhető terület

Bérbeadott terület

Közlekedő / Bérleti egység

Ajánlat

2019.01.29.