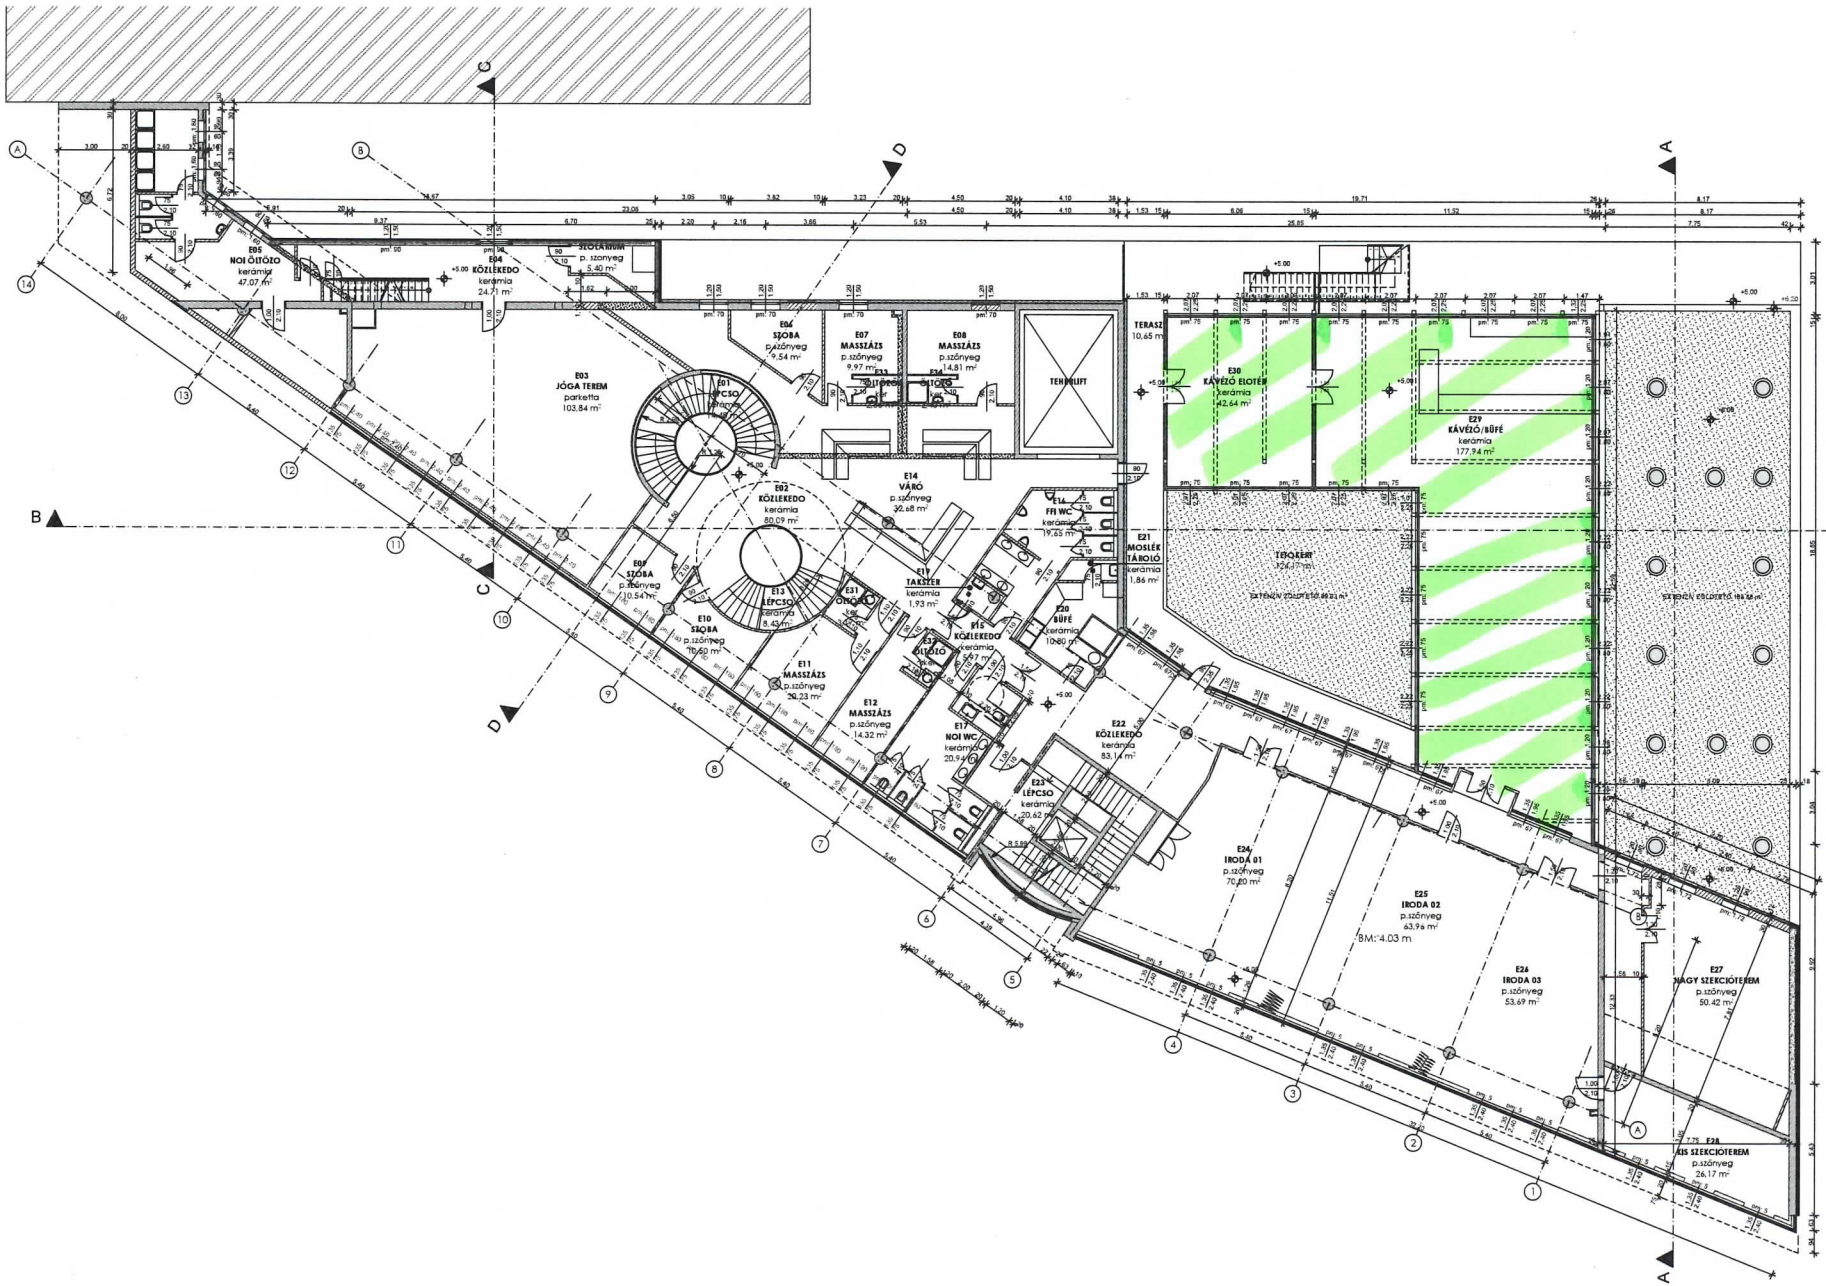

GLÓRIA KFT.

TERVEZETT I. EMELETI ALAPRAJZ

1:50

E-04