



BC140 IRODAHÁZ 1.EMELET ALAPRAJZ

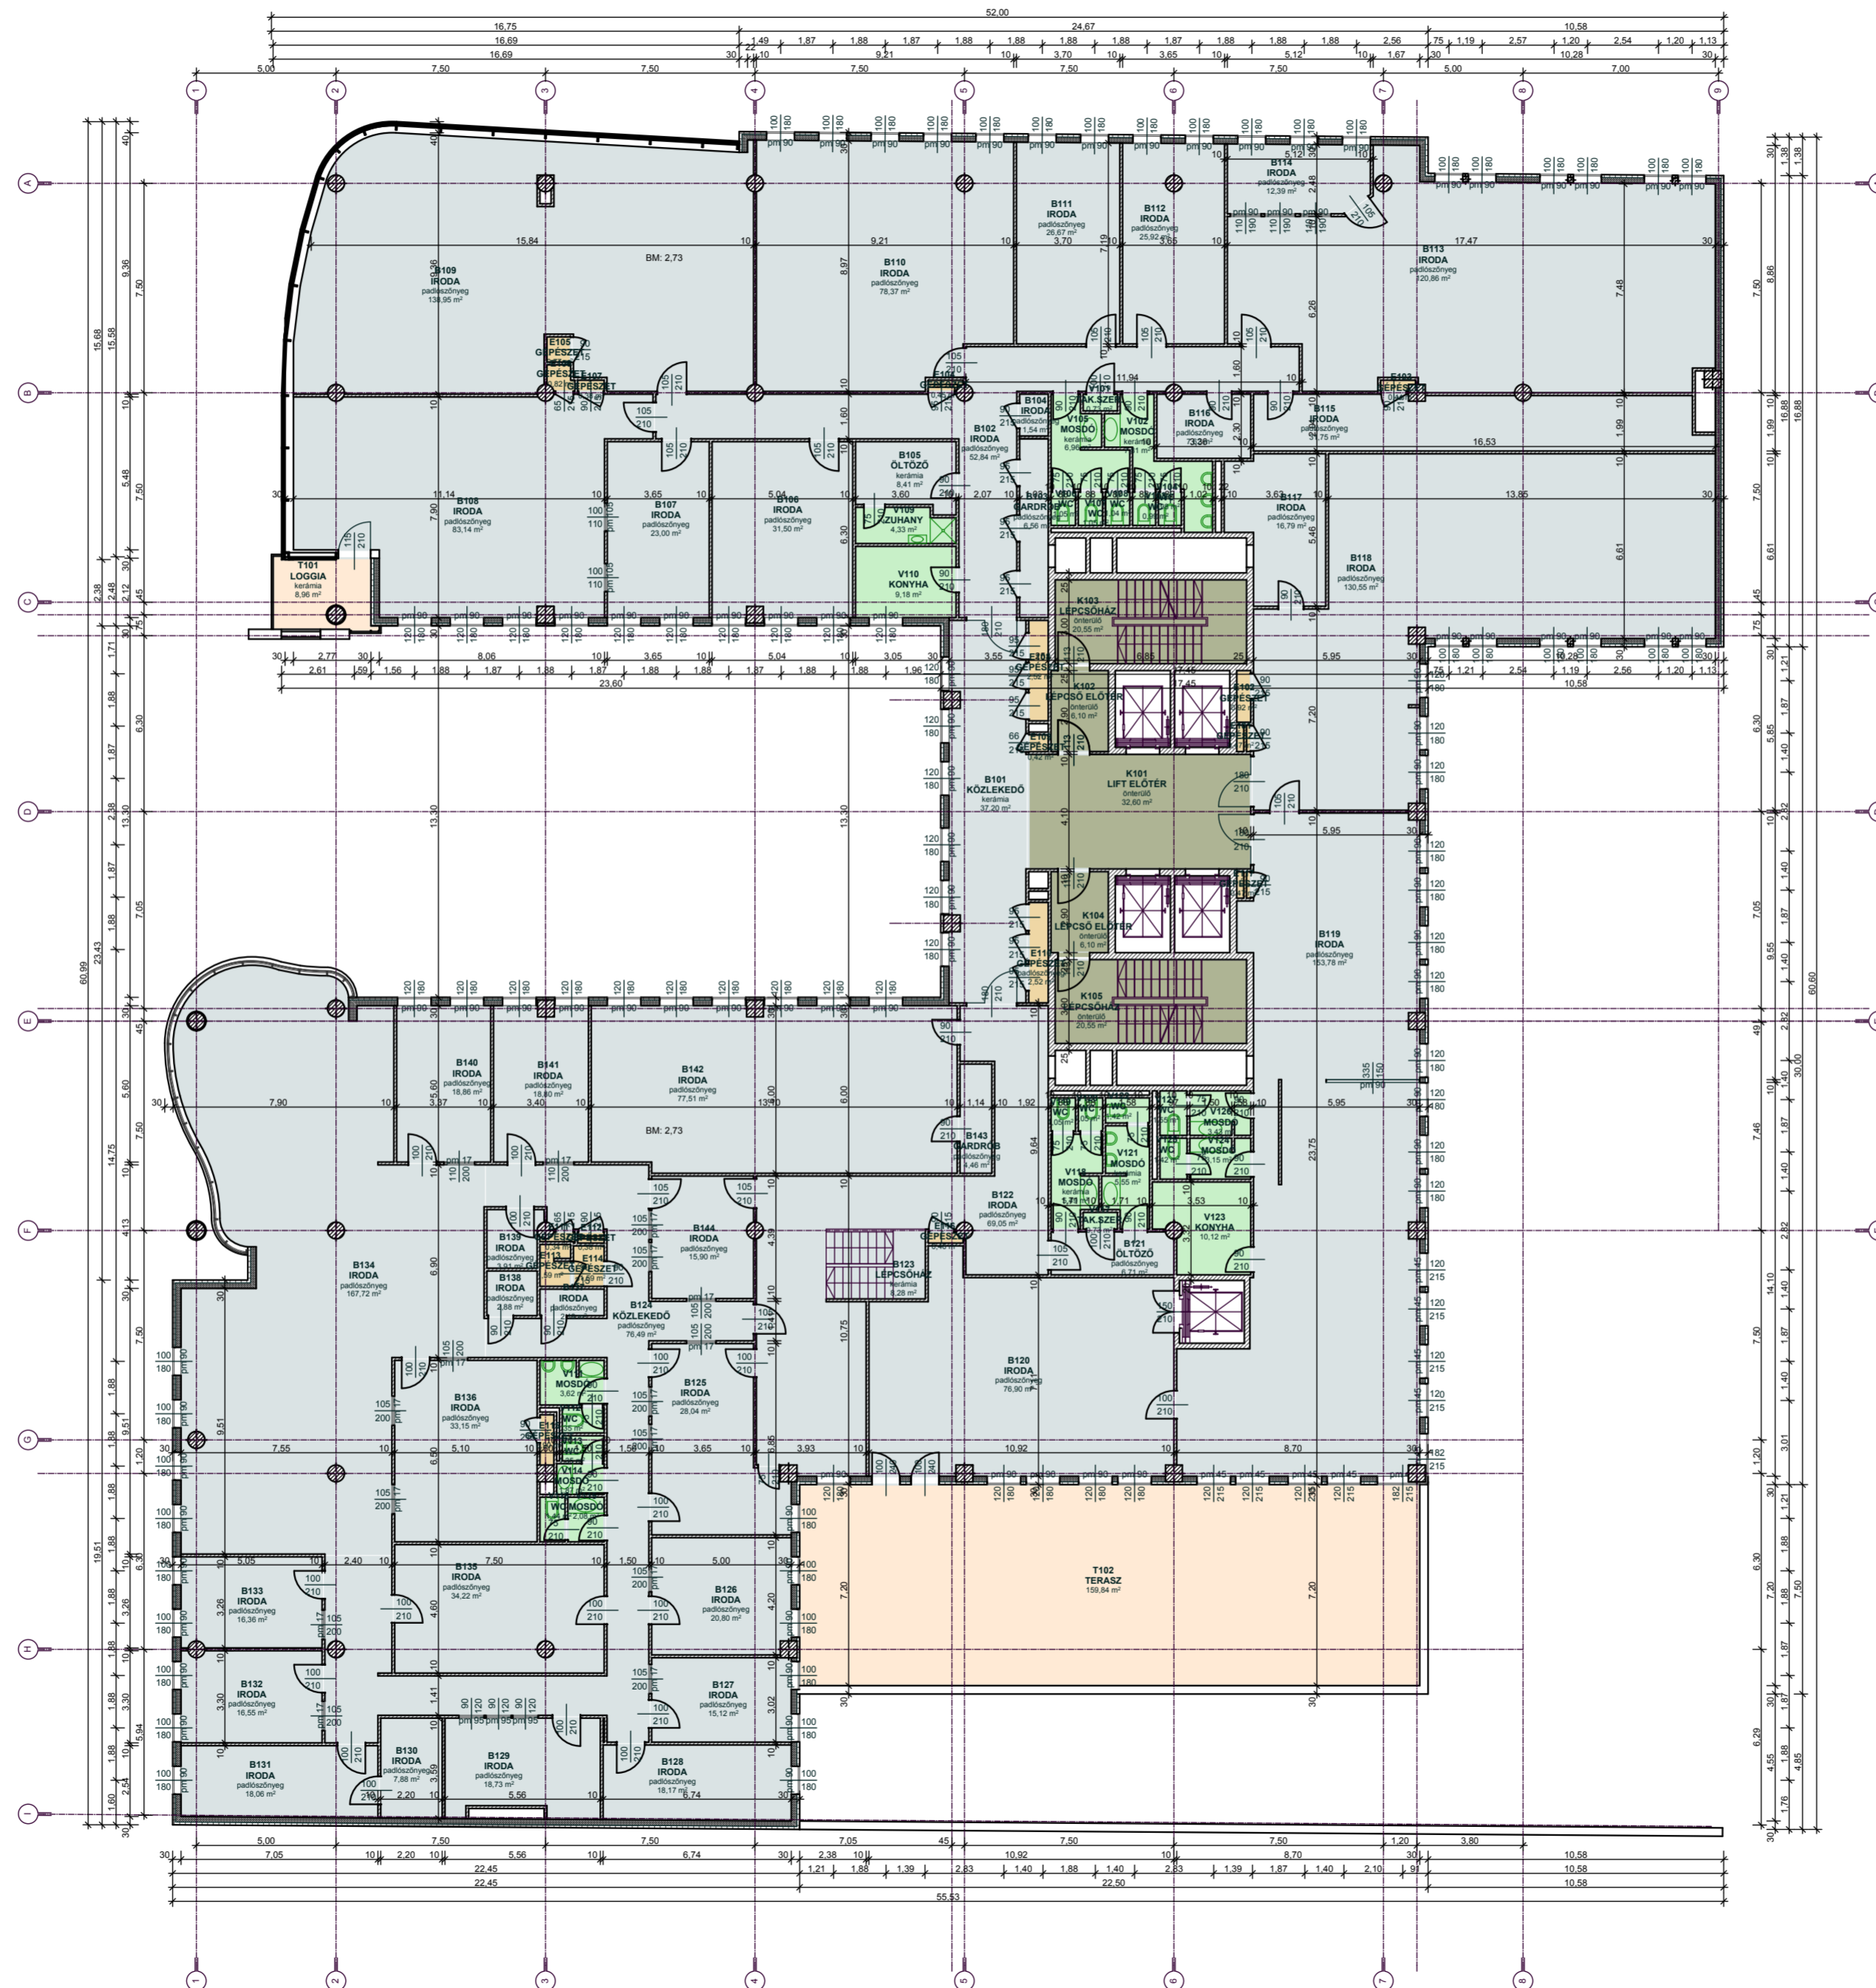

Iroda terület: 1764,58 m²
 Közös terület: 85,90 m²
 Vizes helyiségek: 80,79 m²
 Gépészeti helyiségek: 15,44 m²
 Terasz, erkély: 168,80 m²

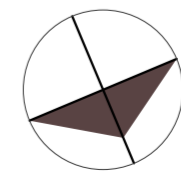

BUSINESS CENTER 140 1138 BUDAPEST, VÁCI ÚT 140.	
ÁLLAPOTFELMÉRÉSI TERV	
1. EMELETI ALAPRAJZ	
M = 1:200	2012.06.14.
Tervfeldolgozó cég: Matrix Felmérő és Mémóriai Kft. Budapest XI. Rákóczi u. 55/A e-mail: matrixm@matrixm.hu tel: 06-1-209-6622 www.matrixm.hu	
Felkészítő tervfeldolgozó: Lévay Csaba	É-02