



BC140 IRODAHÁZ 2.EMELET ALAPRAJZ

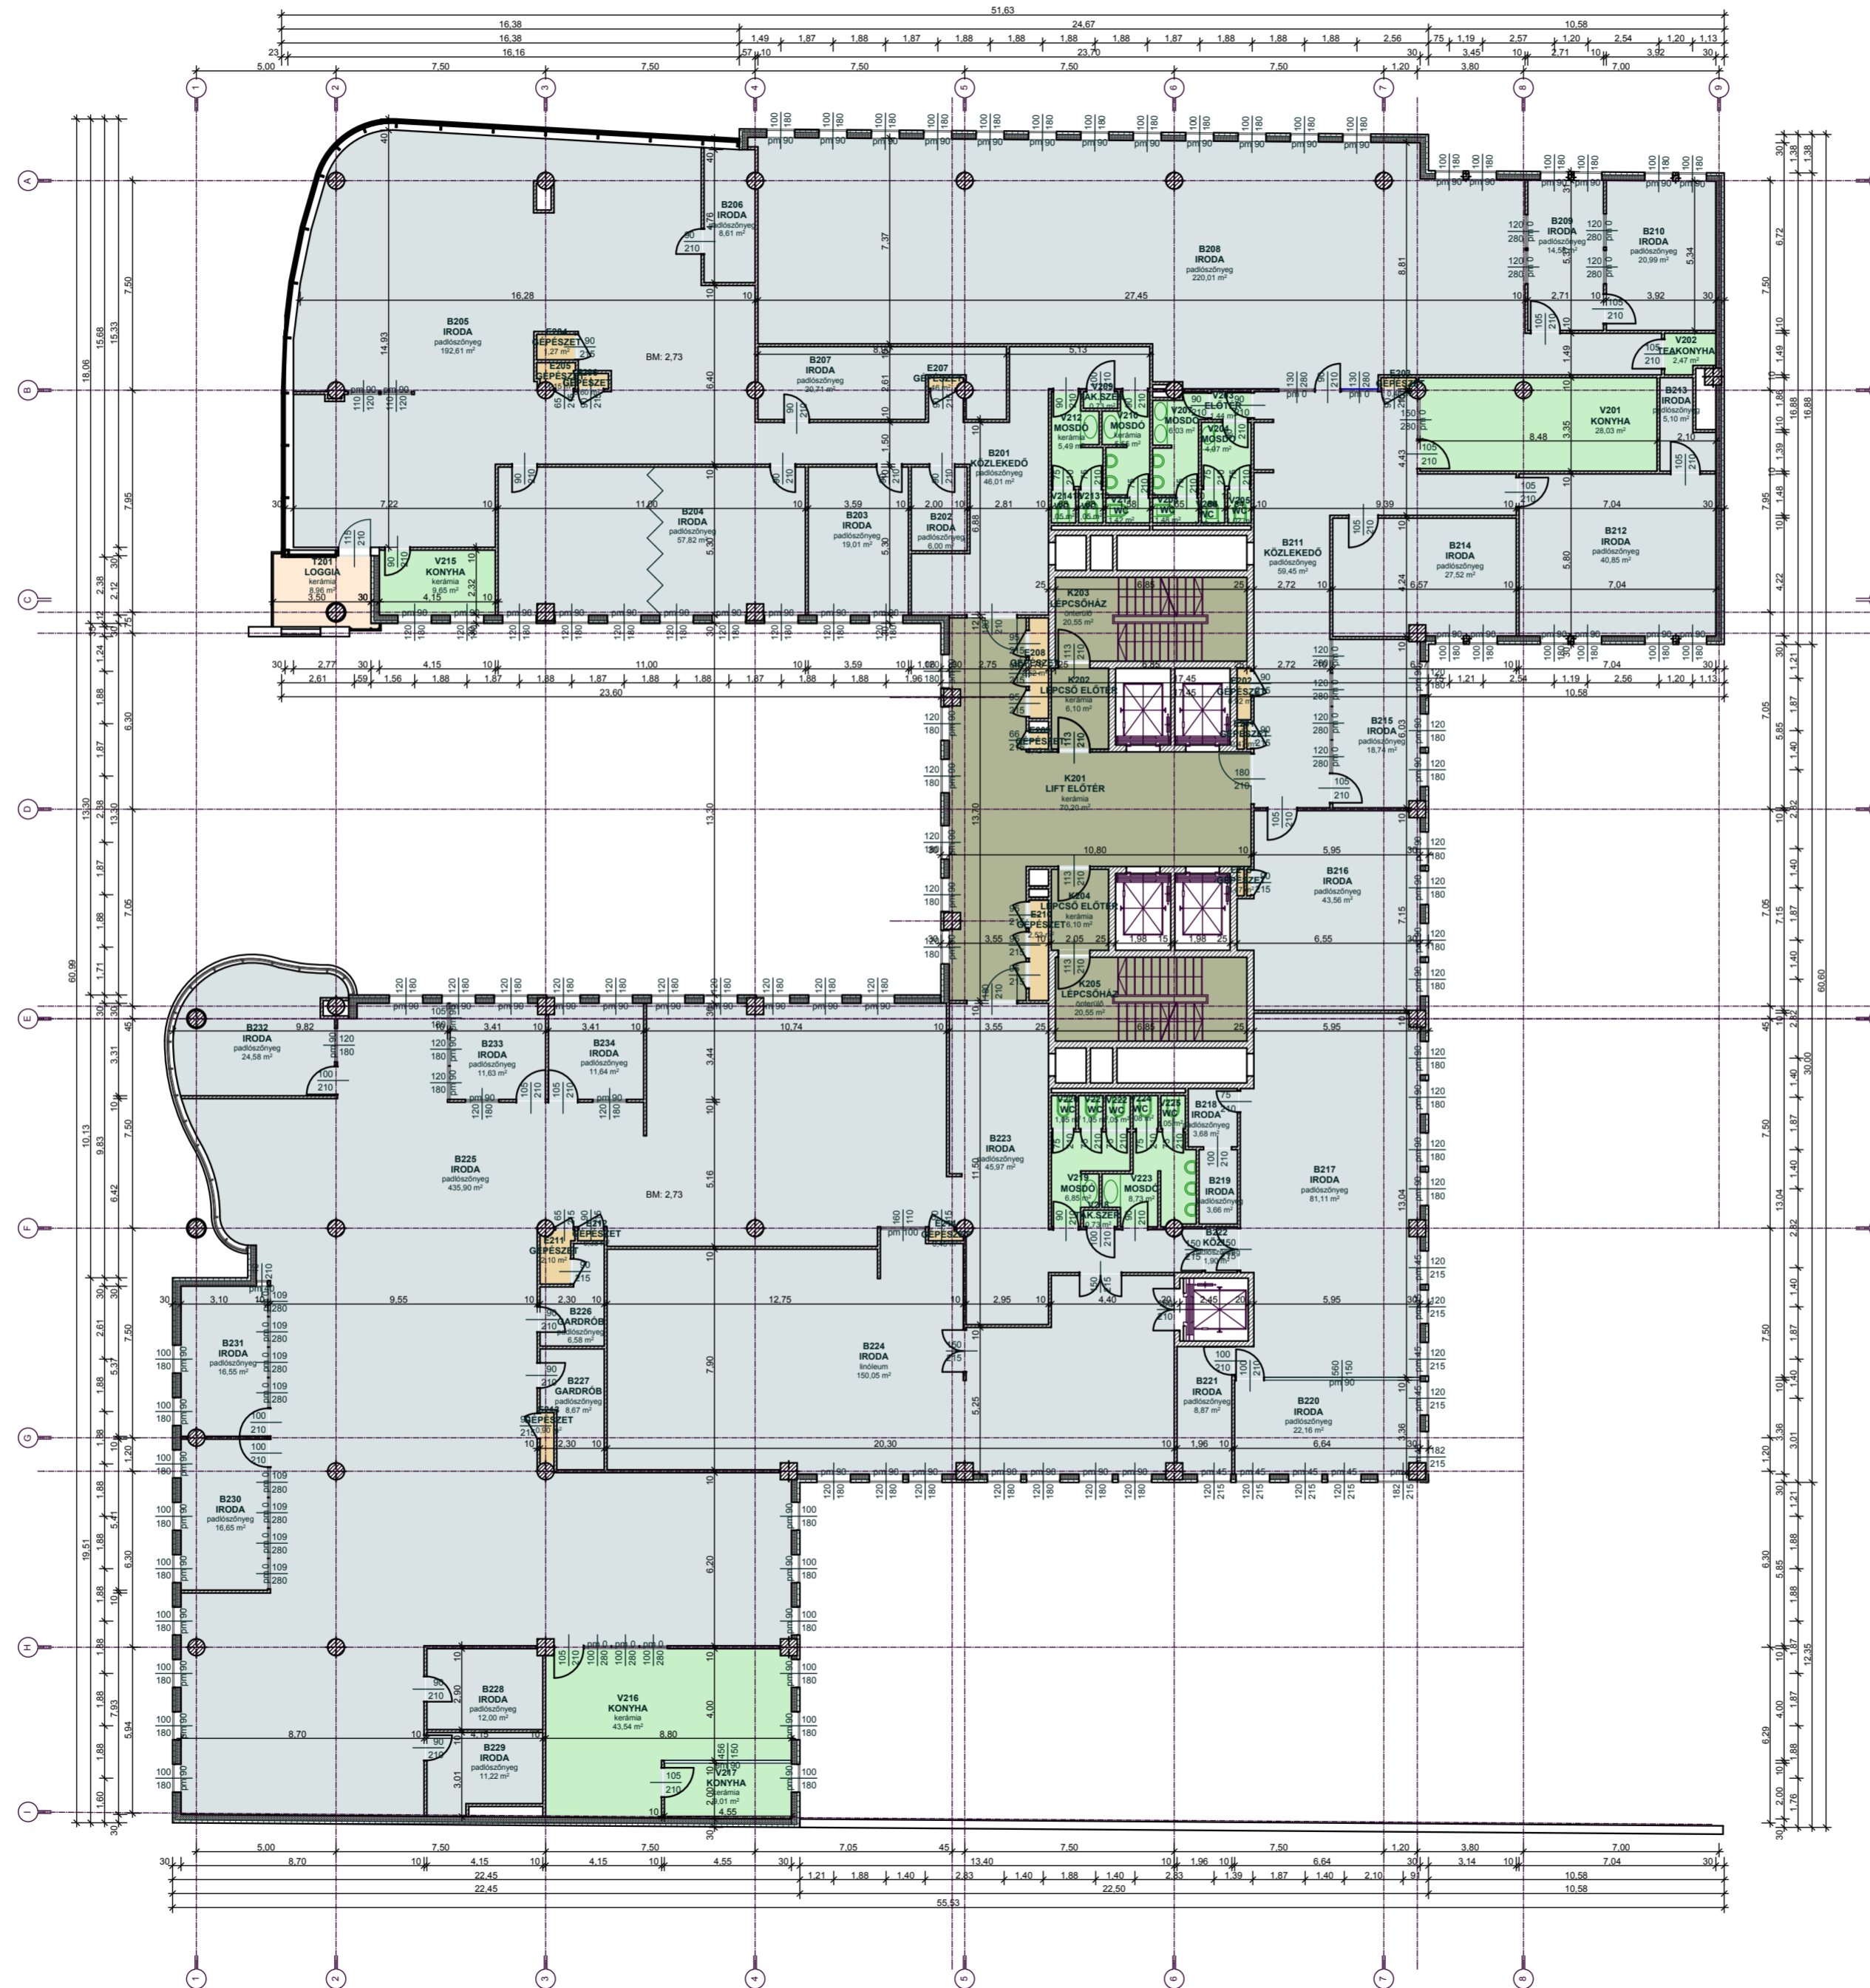

Iroda terület: 1675,39 m²
 Közös terület: 123,50 m²
 Vizes helyiségek: 144,64 m²
 Gépészeti helyiségek: 15,10 m²
 Terasz, erkély: 8,96 m²

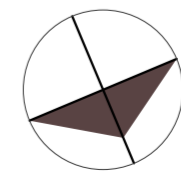

BUSINESS CENTER 140 1138 BUDAPEST, VÁCI ÚT 140.	
ÁLLAPOTFELMÉRÉSI TERV	
2. EMELETI ALAPRAJZ	
M = 1:200	2012.06.14.
Tervezőoldozó cég: Matrix Felmérő és Mémóri Kft. Budapest, XI. Rákóczi u. 55/A e-mail: matrixm@matrixm.hu tel: 06-1-209-6622 www.matrixm.hu	
Felelős tervföldozó: Lévay Csaba	
É-03	